


南3ホール SOUTH HALL 3

南4ホール SOUTH HALL 4

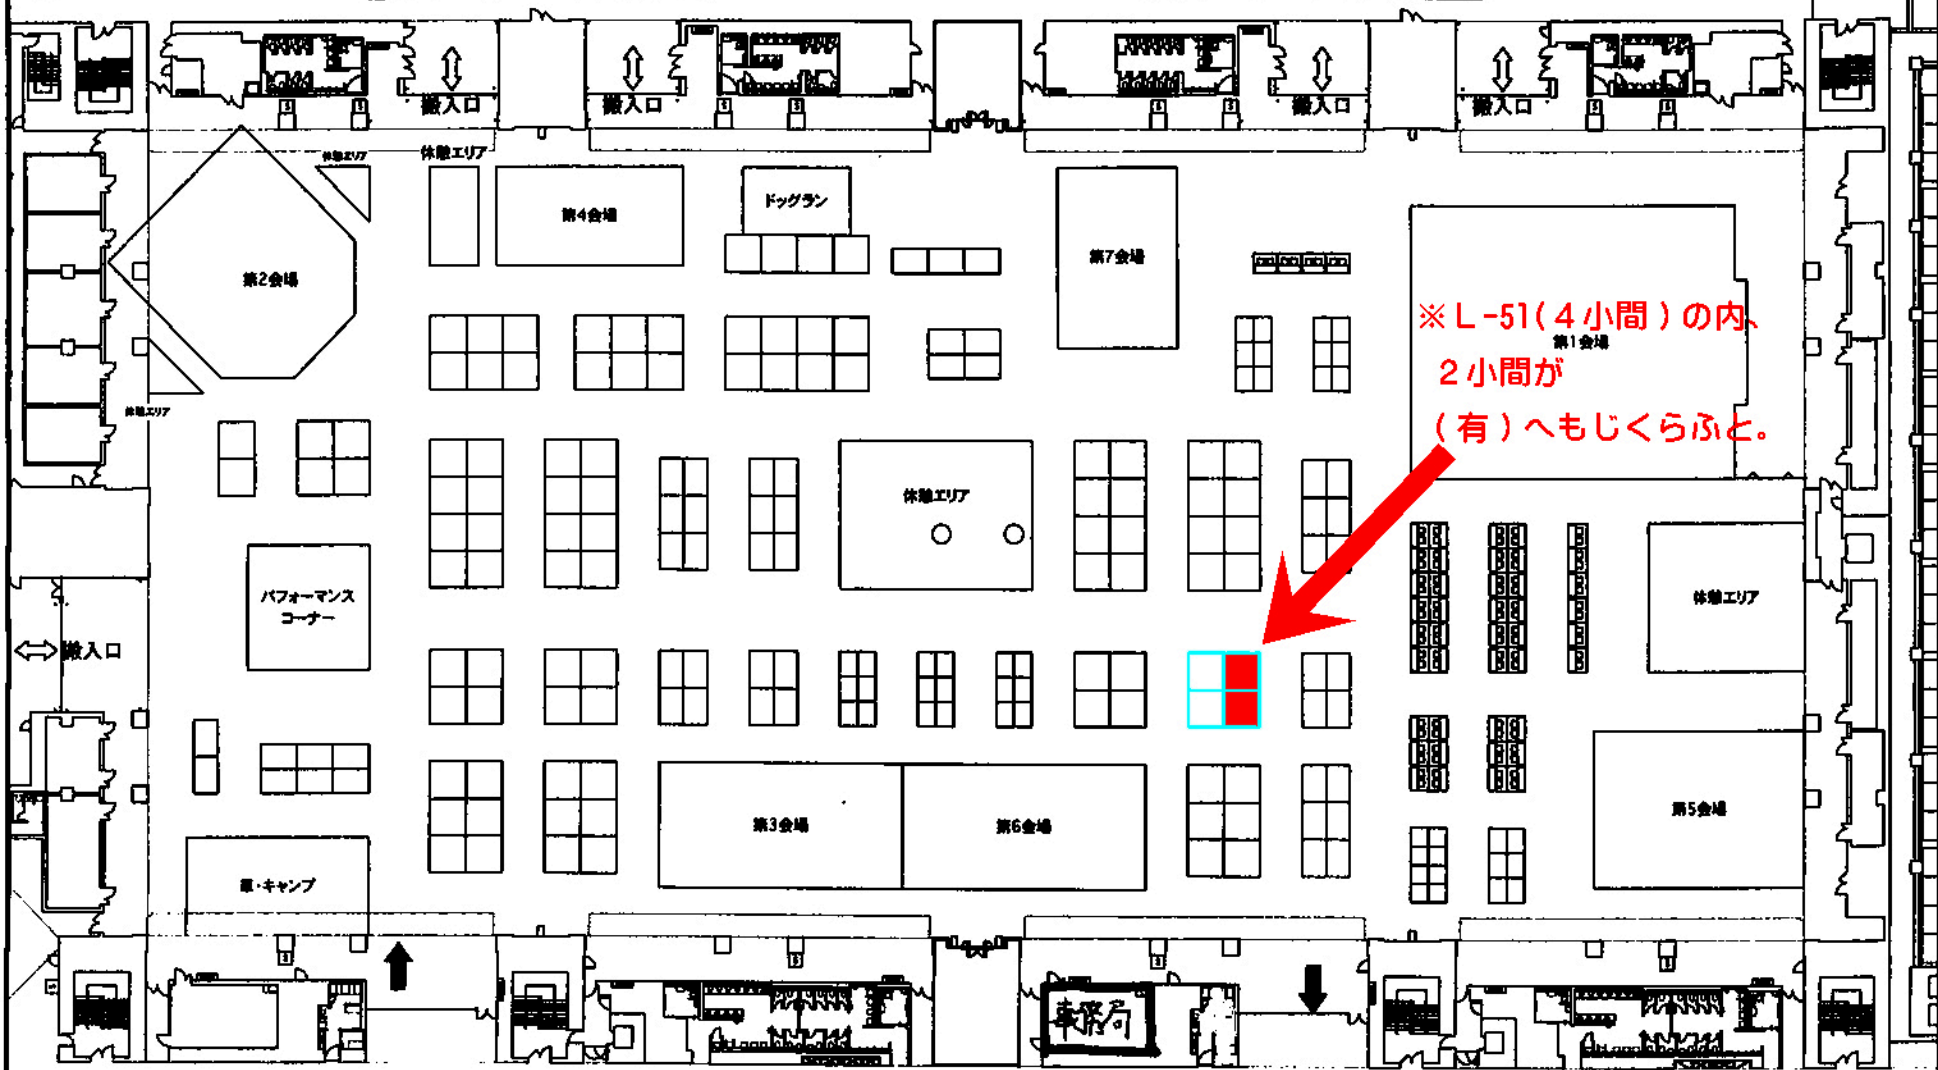

※L-51(4小間)の内、  
第1会場  
2小間が  
(有)へもじくらふと。

